

NÁVRH ZMĚN ÚZEMNÍHO PLÁNU SÍDELNÍHO ÚTVARU


Č.3B změna funkce - výroba, skladování (pro fotovoltaickou elektrárnu)

Č.3D změna funkce - obytné plochy, rodinné domy

Č.3C změna funkce - obytné plochy s možností podnikatelské aktivity


Č.3E

Č.3F

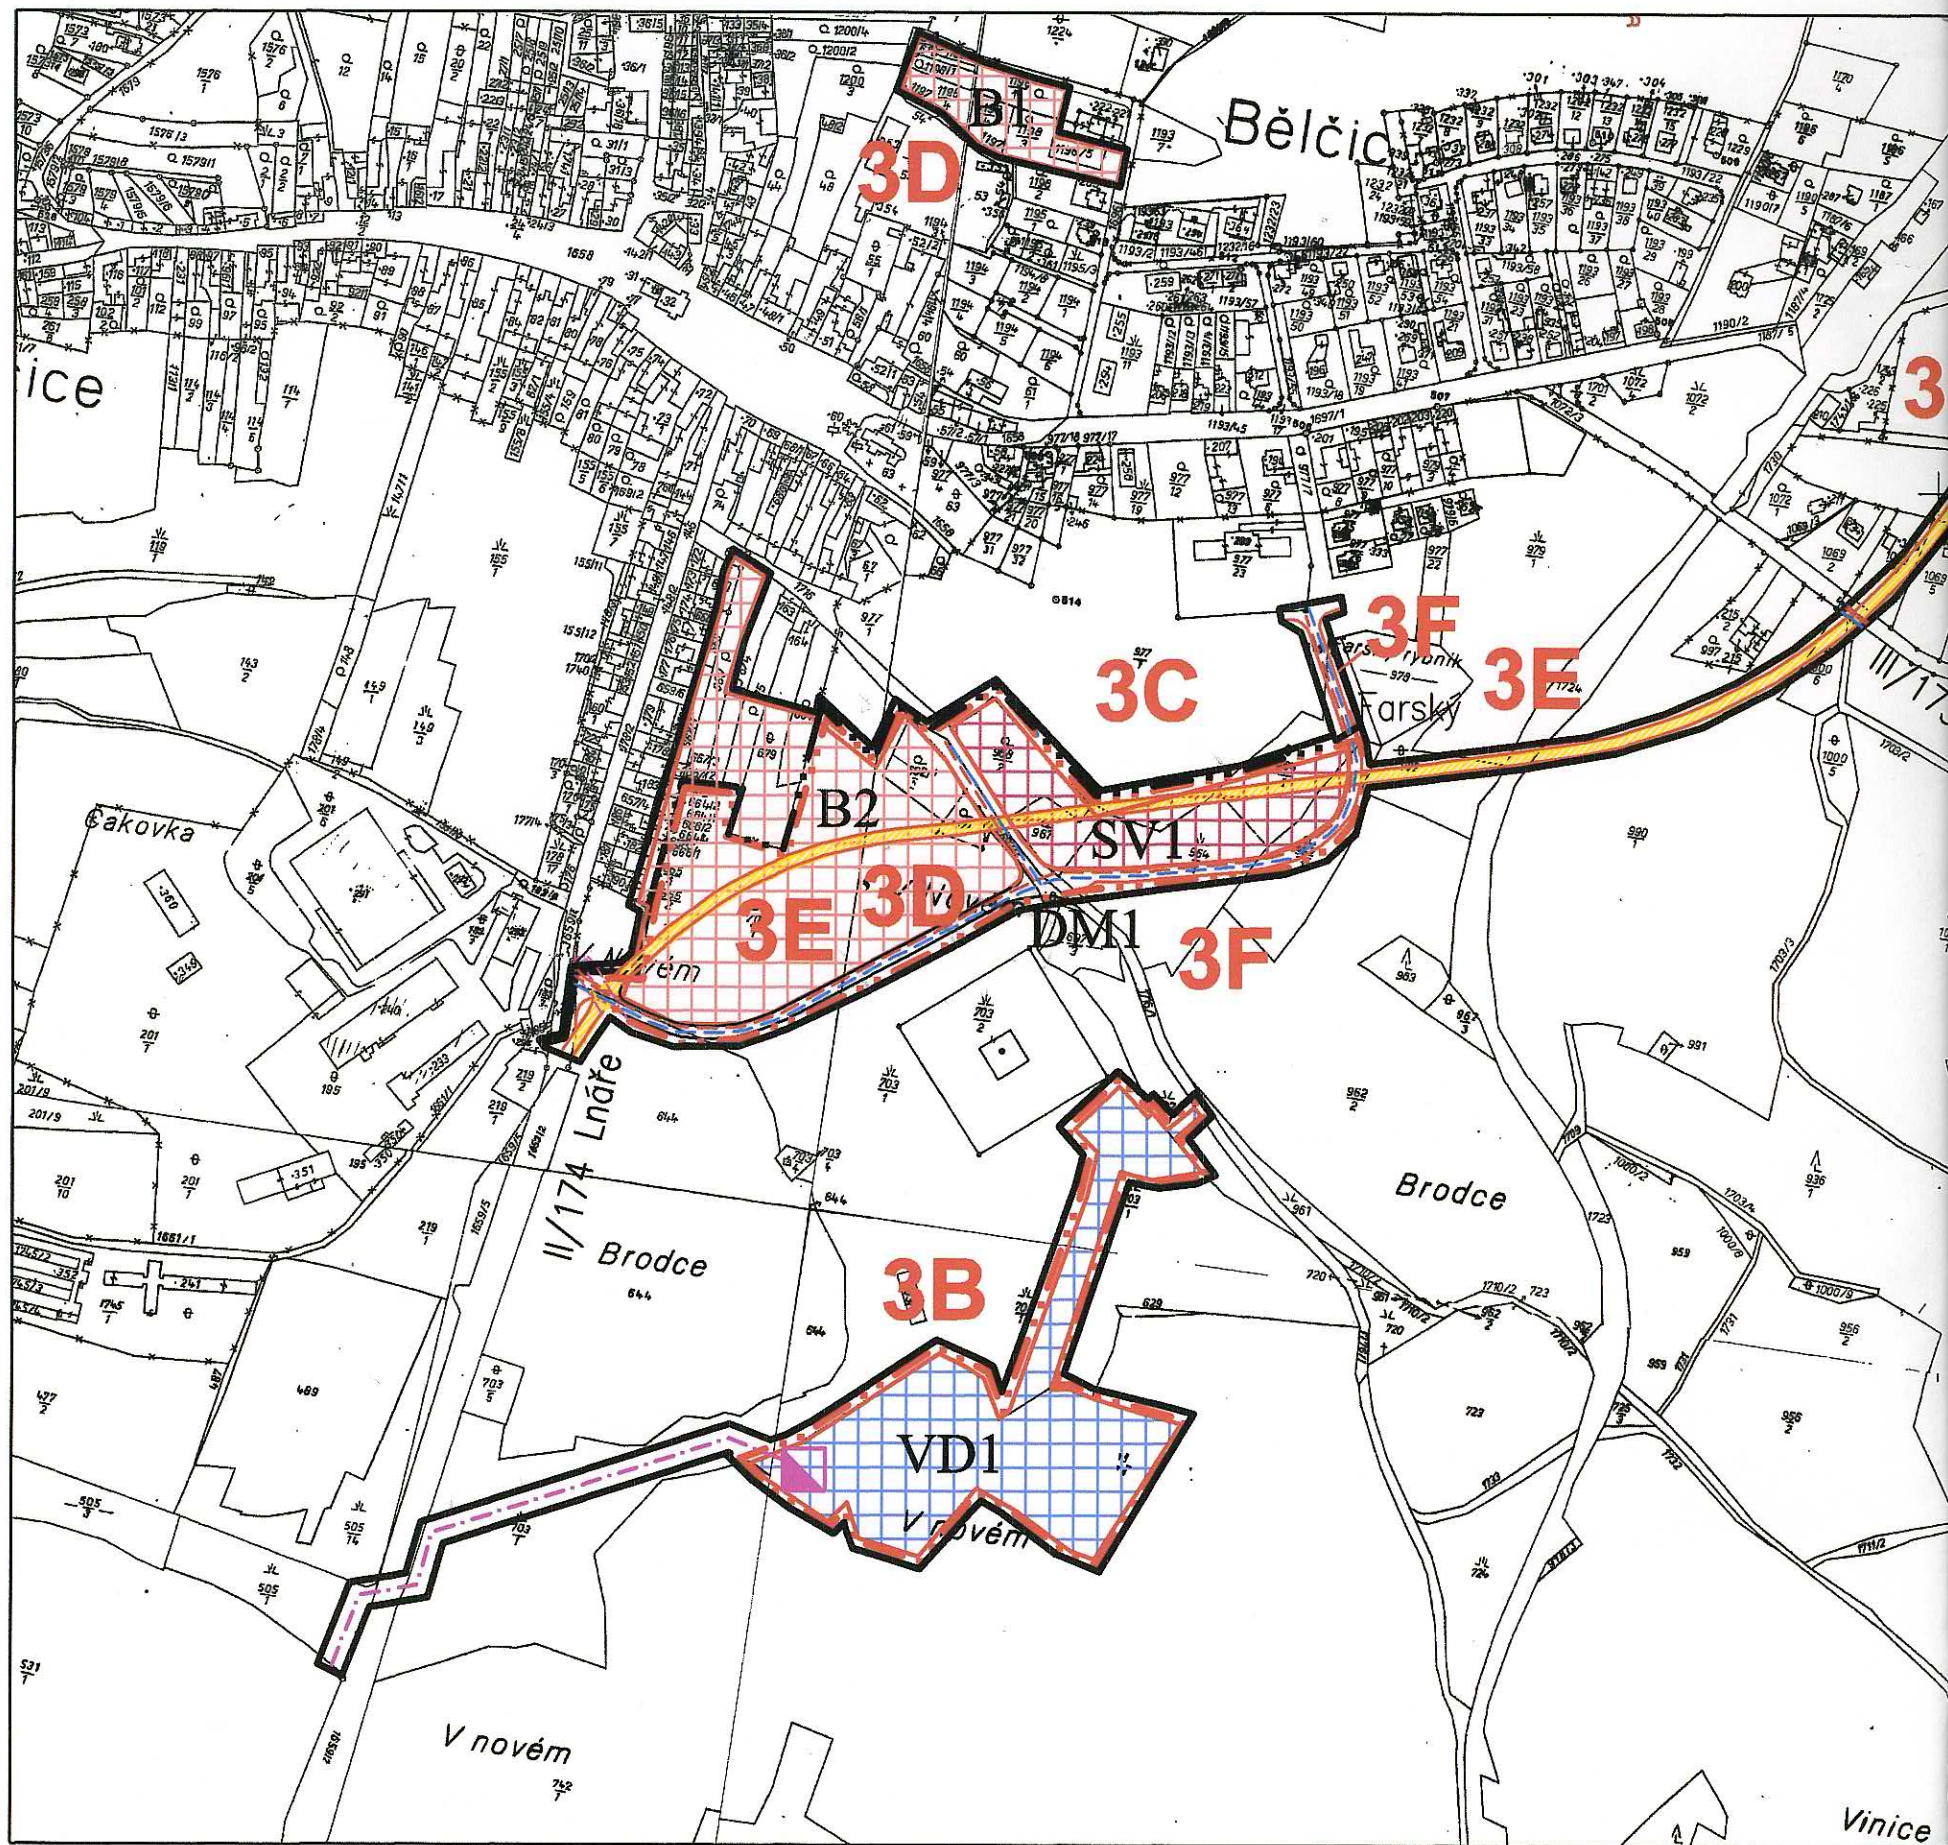

U OBCE BĚLČICE - PRO ZMĚNY Č.3B, 3C, 3D, 3E, 3F Hlavní výkres

měna funkce - zrušení navržené přeložky II/174
měna funkce - obslužné komunikace

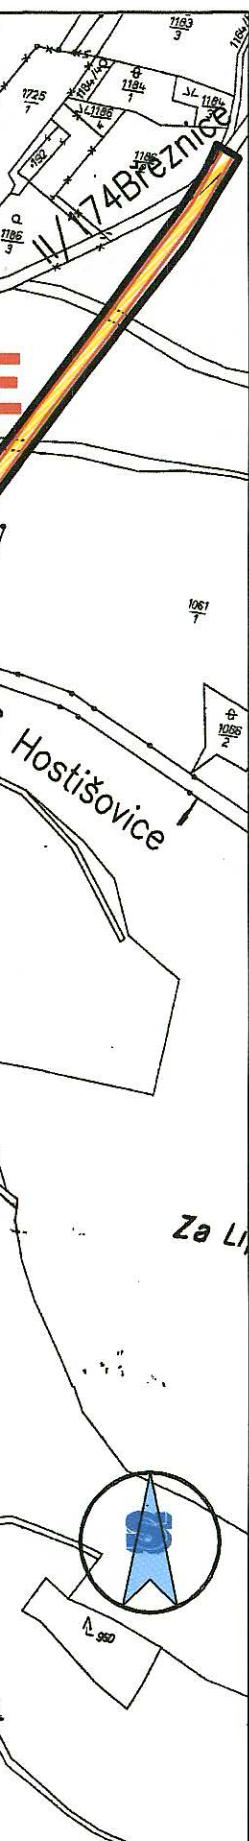

LEGENDA

	HRANICE ŘEŠENÉHO ÚZEMÍ
	ZASTAVĚNÉ ÚZEMÍ
	ZASTAVITELNÉ ÚZEMÍ

TECHNICKÁ INFRASTRUKTURA

NÁVRH

	VODOVOD
	KANALIZACE
	NADZEMNÍ ELEKTRICKÁ VEDENÍ 22kV
	TRAFOSTANICE
	KABELOVÁ ELEKTRICKÁ VEDENÍ 22kV

DOPRAVNÍ INFRASTRUKTURA

	MÍSTNÍ KOMUNIKACE
	NAVRŽENÁ PŘELOŽKA II/174 ZRUŠENÁ (ÚPNSÚ BĚLČICE 30.3.2000)

PLOCHY S ROZDÍLNÝM ZPŮSOBEM VYUŽITÍ

PLOCHY ZMĚN

	B1- B2 BYDLENÍ V RODINNÝCH DOMECH
	SV1 SMÍŠENÉ OBYTNÉ
	VD1 VÝROBA A SKLADOVÁNÍ (fotovoltaická elektrárna)

3B,3C,3D,3E,3F OZNAČENÍ ŘEŠENÉ LOKALITY

ZÁZNAM O ÚČINNOSTI		Razítka		
Správní orgán, který vydal změnu č.3B,C,D,E,F	ZASTUPITELSTVO BĚLČIC			
Číslo jednací				
Datum vydání				
Datum nabytí účinnosti změny				
Jméno a příjmení, funkci a podpis oprávněné úřední osoby pořizovatele, otisk úředního razítka				
Zakázka	ZMĚNA Č.3B,C,D,E,F, ÚZEMNÍHO PLÁNU SÍDELNÍHO ÚTVARU OBCE BĚLČICE	Razítko zpracovatele		
Stupeň				
Obsah	HLAVNÍ VÝKRES			
Měřítko				
Datum vyhotovení	2010	Podpis		
	Hlavní projektant	Ing. arch. Václav Štěpán	Číslo výkresu	Číslo paré
	Zodpovědný projektant	Ing. arch. Václav Štěpán		
	Kreslil	Alena Horáková		
	IČO / DIČ	10276661 / CZ 430908117		
	Telefon	387718439, 387718450		