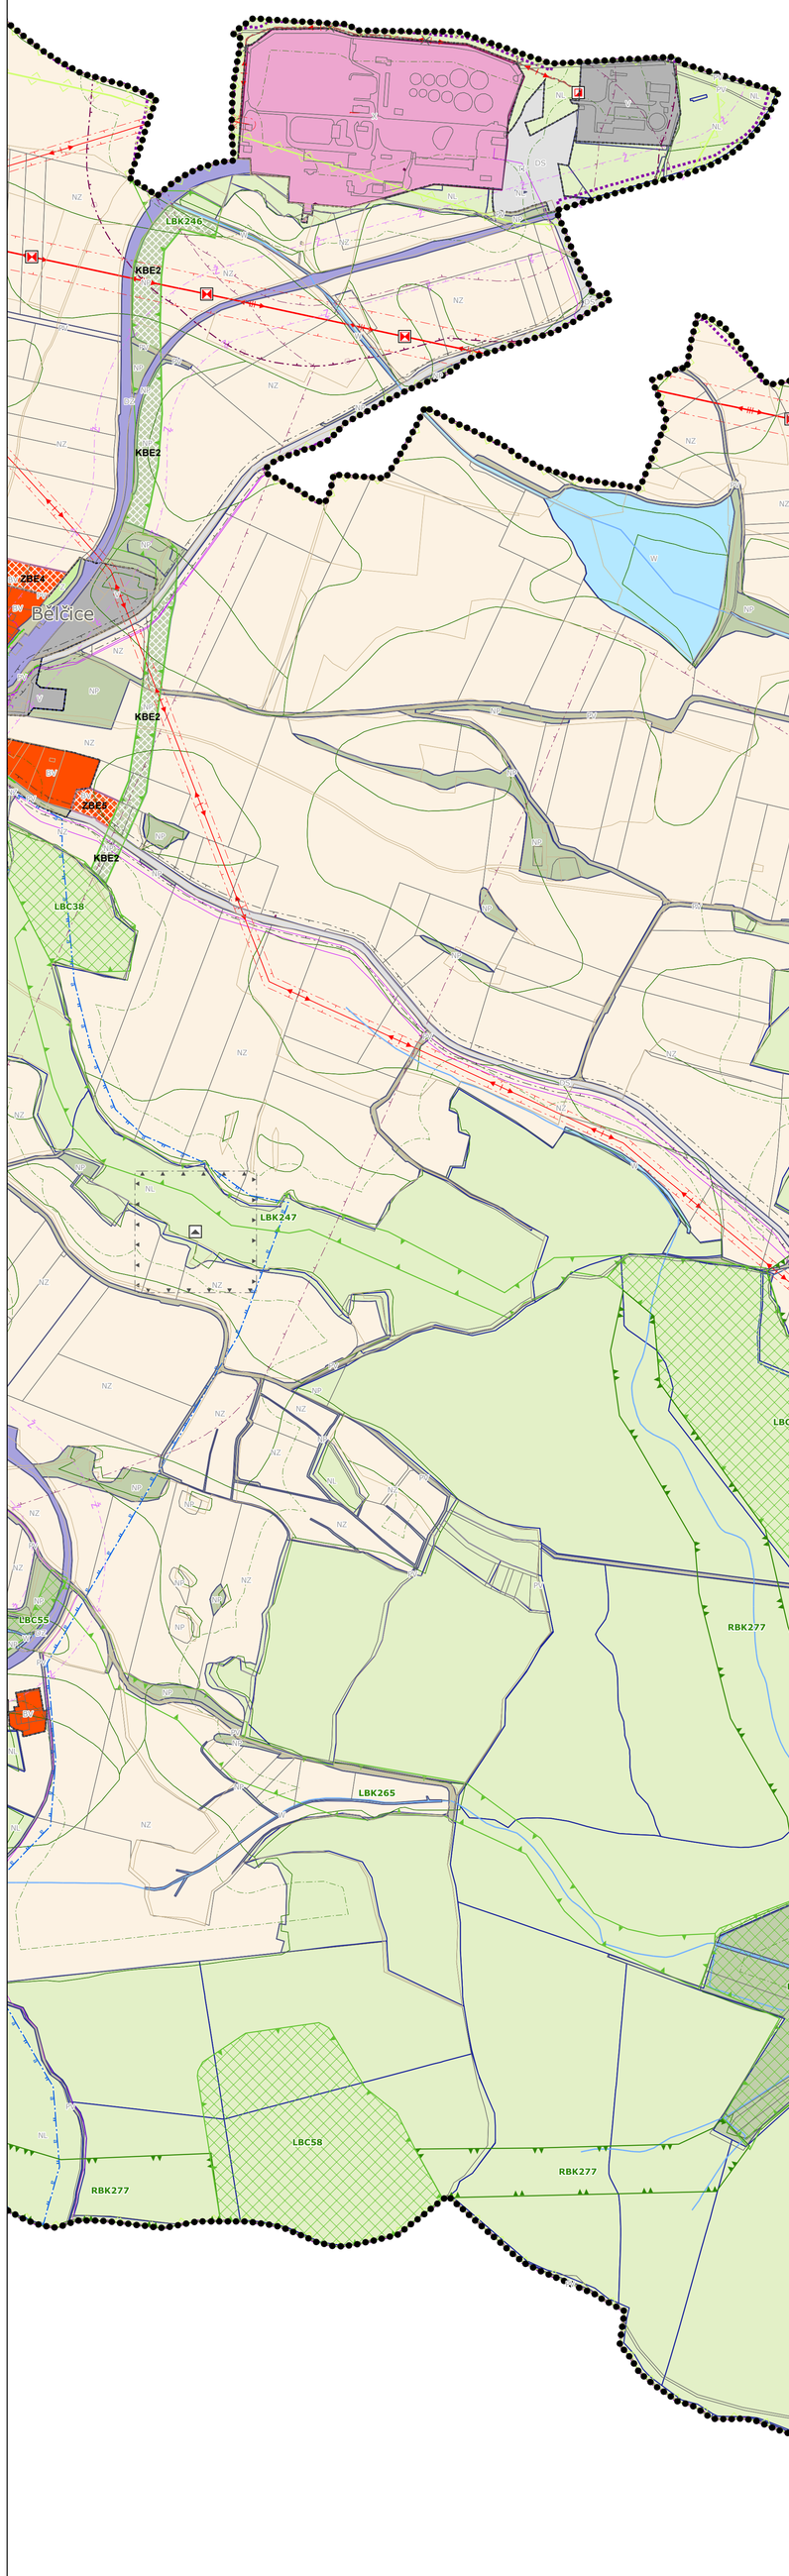

LEGENDA

	STAV	NÁVRH
VYMEZENÍ ÚZEMÍ		
hranice řešeného území		
hranice katastru		
hranice zastavěného území obce		
mapa katastru nemovitostí		
stávající katastrální mapa v místě pozemkových úprav		
PLOCHY ZMĚN		
plochy zastavitelné		
plochy přestavby		
plochy změn v krajině		
ZÁKLADNÍ FUNKČNÍ PLOCHY		
BH - bydlení hromadné		
BV - bydlení individuální v rodinných domech - vesnické		
DS - plocha pro silniční dopravu		
DZ - plocha pro drážní dopravu		
NL - plocha lesní		
NP - plocha přírodní		
NSs - plocha smíšená nezastavěného území		
NZ - plocha zemědělská		
OH - plocha pro veřejná pohřebiště a související služby		
OS - plocha pro tělovýchovu a sport		
OV - plocha veřejné občanské vybavenosti		
PV - plocha veřejného prostranství s převahou veřejných ploch		
R - plocha rekreace		
TI - plocha technické infrastruktury		
V - plocha výroby a skladování		
W - plocha vodní a vodohospodářská		
X - plocha specifická - ČEPRO a. s		
Z - plocha zeleně - zahrady		
ÚZEMNĚ ANALYTICKÉ PODKLADY		
RBC - regionální biocentrum		
RBK - regionální biokoridor		
LBC - lokální biocentrum		
LBK - lokální biokoridor		
Natura 2000 - evropsky významná lokalita		
významný krajinný prvek ze zákona		
OP PP - ochranné pásmo přírodní památky		
PP - přírodní památka		

	STAV	NÁVRH
odval, výsypka, odkaliště, halda		
staré důlní dílo		
odval, výsypka, odkaliště, halda		
poddolované území		
nemovitá kulturní památka		
válečné hroby		
archeologické naleziště		
OP železniční dráhy		
OP letiště		
OP silnice II. třídy		
OP silnice III. třídy		
kanalizační stoka		
ČOV - čistírna odpadních vod		
čerpací stanice vodárenská na vodovodním řadu		
vodojem zemní		
vodovodní řad		
zdroj přírodní pitné vody		
OP vodního zdroje I. stupně		
OP vodního zdroje - nerozlišeno		
OP vodního zdroje II.a - vnitřní		
OP vodního zdroje II.b - vnější		
útvar povrchových vod tekoucích		
aktivní zóna záplavového území		
stožár elektrického vedení		
venkovní stanice (rozvodna, transformovna)		
DTS stožárová		
vedení elektrické sítě		
OP elektrické stanice		
OP vedení elektrické sítě		
BP plynovodu		
OP plynovodu		
BP plochy/objektu na produktovodu		
OP plochy/objektu na produktovodu		
OP produktovodu		
regulační/měřící stanice sVTL s tlakem do 40 barů včetně		
plynovod VTL s tlakem do 40 barů včetně		
plynovod STL		
radioreléová trasa		
komunikační vedení		
radiová stanice na RR trase		
blíže neurčená komunikační zařízení		
hranice BPEJ		
plocha lesa hospodářského		
plocha při okraji lesa s podmíněným využíváním		

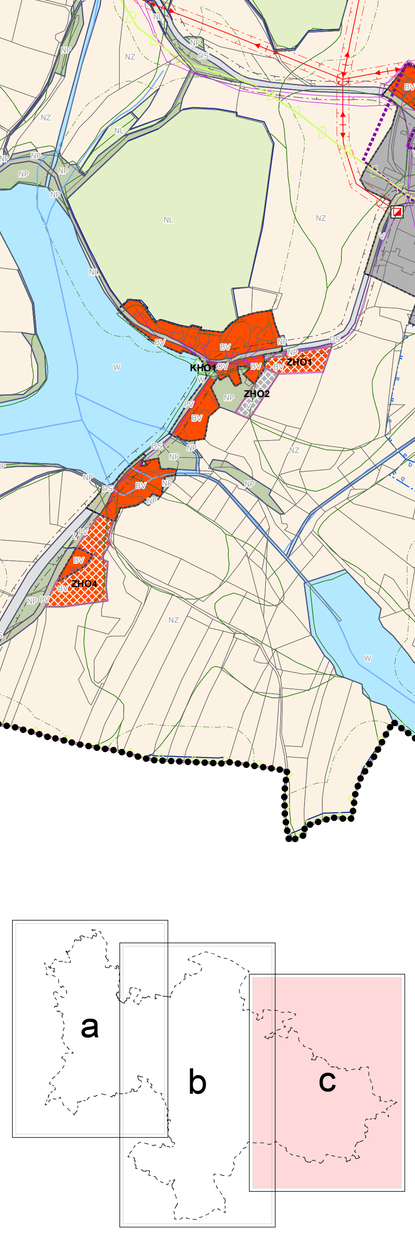

LEGENDA OZNAČENÍ PLOCH ZMĚN

Kód je tvořen 4místným označením **XABY**, kde:

X	druh změny
Z	Zastavitelná plocha
P	Plocha přestavby
K	Plocha změn v nezastavěném území

AB	označení katastrálního území změny
BE	Bělčice
HO	Hostišovice
PO	Podruhlí
TI	Tisov
UJ	Újezdec
ZH	Záhrobí
ZV	Závišín

Y	pořadové číslo změny

Bělčice

Územní plán

Koordinační výkres

Měřítko: 1 : 5 000

S
Z
V
J

0 0,0625 0,125 0,25 0,375 0,5 Kilometr

Autor:
Akad. arch. Šmolík a kolektiv
Bedřicha Smetany 145/7, 301 00 Plzeň
IČO: 10395580

ORP:	Blatná	Datum:	11 / 2016
Pořizovatel:	Městský úřad Blatná	Účel:	ÚP
Akce:	**Bělčice, územní plán**	Měřítko:	1:5 000
		Část dokumentace:	Grafická část
Název výkresu:	**Koordinační výkres**	Číslo výkresu:	O1.c
		Kopie:	